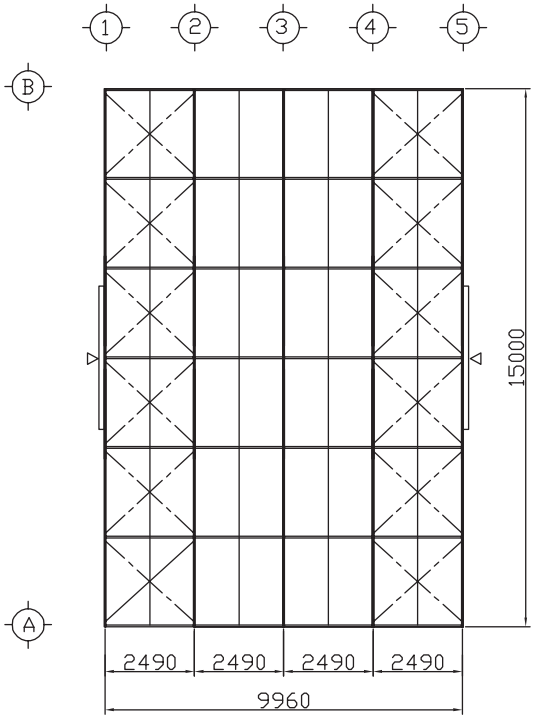

梁伏せ図

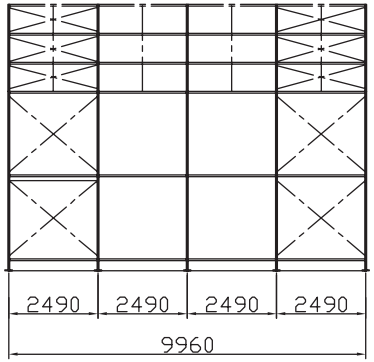

Ⓐ Ⓑ 通り図

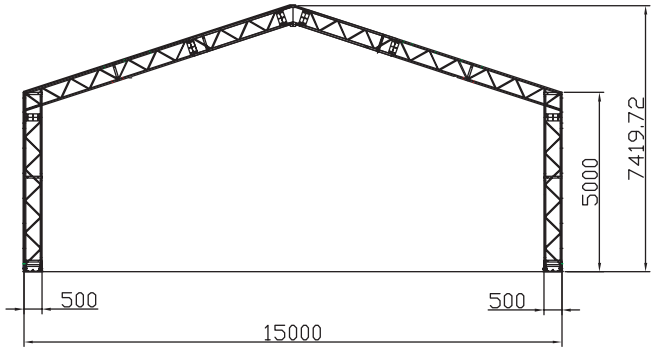

② ～ ④ 通り図

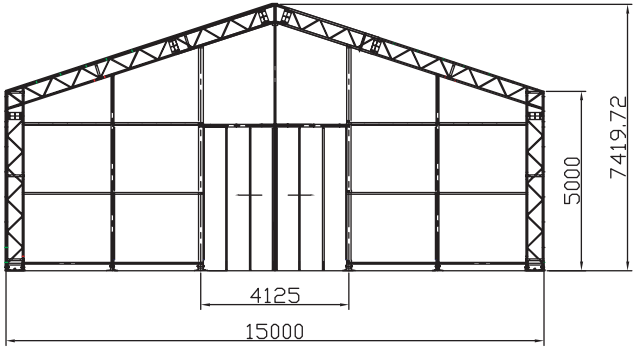

① ⑤ 通り図

訂正　月・日		NISHIO 西尾レントオール株式会社	設計年月日	設計	検図	承認印	工事名称 W15mXL9.96m	図面番号
				製図	担当	承認年月日	図面名称 軸組み図	縮尺 S=1/150